




1 14 23

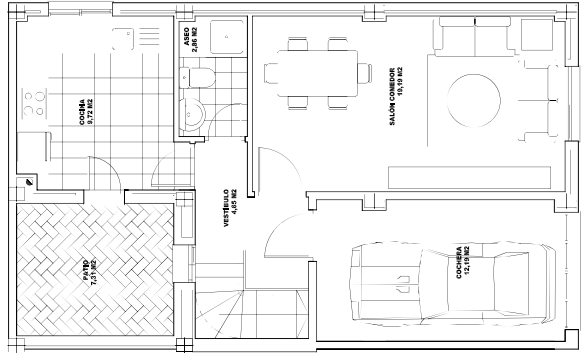

-PLAN F BAJA

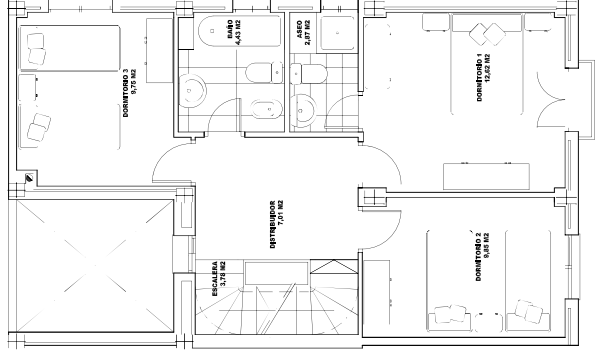


-PLAN F ALTA

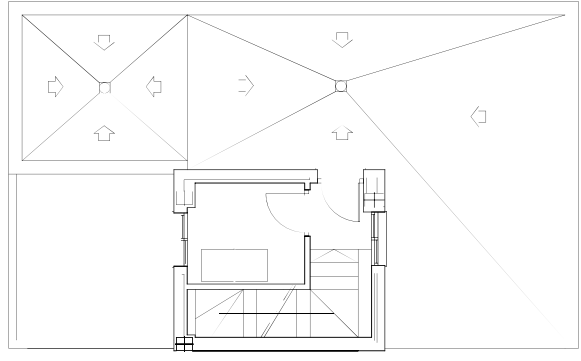


PLANTA CAS L... E

VIVIENDAS N° 1, 14 Y 23	
PLANTA BAJA	PLANTA GASTILETE
SUPERFICIE UTIL	SUPERFICIE UTIL
Salón-Comedor 33,9 m ²	Comedor 1 12,62 m ²
Cocina 27,2 m ²	Living 33,3 m ²
Baño 4,5 m ²	W.C. 1,30 m ²
Escalera 2,88 m ²	Escalera 4,10 m ²
Vestíbulo 10,9 m ²	Aseo 2,8 m ²
Patio 7,3 m ²	W.C. 1,30 m ²
	Escalera 4,10 m ²
TOTAL SUP. UTIL PLANTA BAJA 104,15 m ²	
TOTAL SUP. UTIL PLANTA ALTA 132,75 m ²	

33


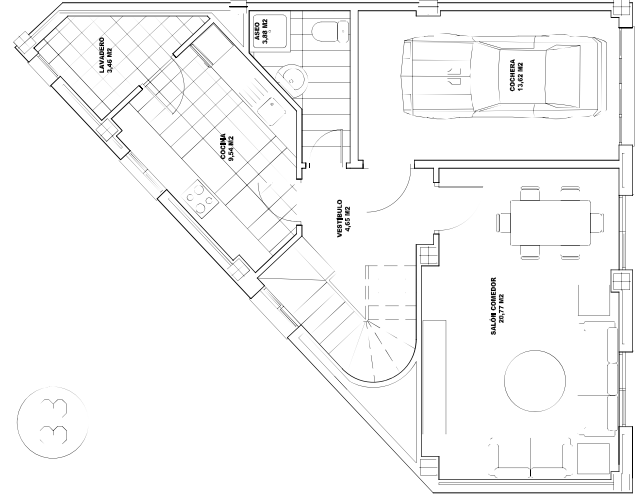


PLANTA BAJA

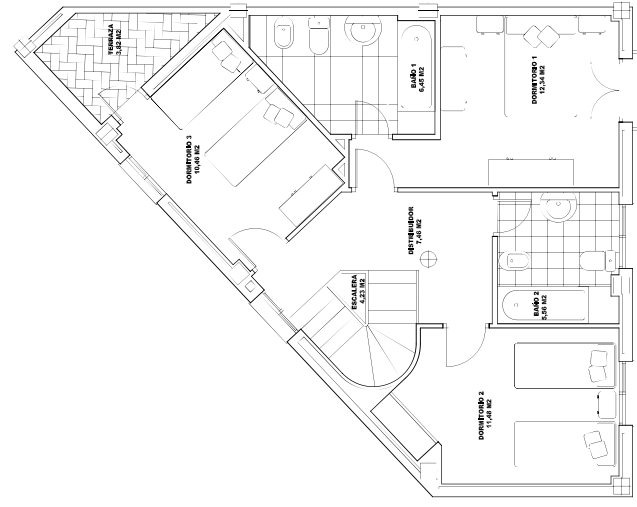

PLAN F ALTA

VIVIENDA N° 33, UA 18	
PLANTA BAJA	PLANTA ALTA
SUPERFICIE UTIL	SUPERFICIE UTIL
Salón-Comedor 30,77 m ²	Comedor 1 10,30 m ²
Cocina 24,4 m ²	Dormitorio 2 11,40 m ²
Baño 4,5 m ²	Dormitorio 3 16,0 m ²
Escalera 4,5 m ²	Comedor 3 3,45 m ²
Vestíbulo 14,52 m ²	Distribuidor 7,46 m ²
Patio 3,45 m ²	Escalera 4,23 m ²
	Patio 3,82 m ²
TOTAL SUP. UTIL PLANTA BAJA 113,90 m ²	
TOTAL SUP. UTIL PLANTA ALTA 139,67 m ²	

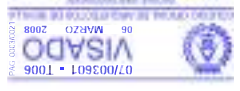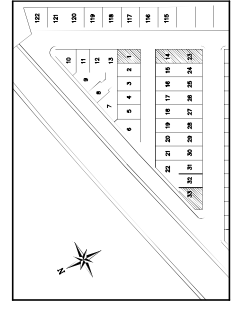

REFORMADO DE PROYECTO BASICO DE 41 VIVIENDAS (FASE II), EN LAS MANZANAS 3, 4 Y 5 DE LA UA-18 DE LAS MANZANAS DE MARCHENA

ARQUITECTURA URSAN/SMD

PROYECTO 3 MOBILIARIO

PROYECTO 3 VIVIENDAS 1, 14, 23 Y 33

AV. DEL ROSARIO 1000A

PROYECTO 3

ESCALA 1:50

FECHA: 2008